



# Оконно-дверная система профилей без терморазрыва NEWTEC SY50


## Основные профили.

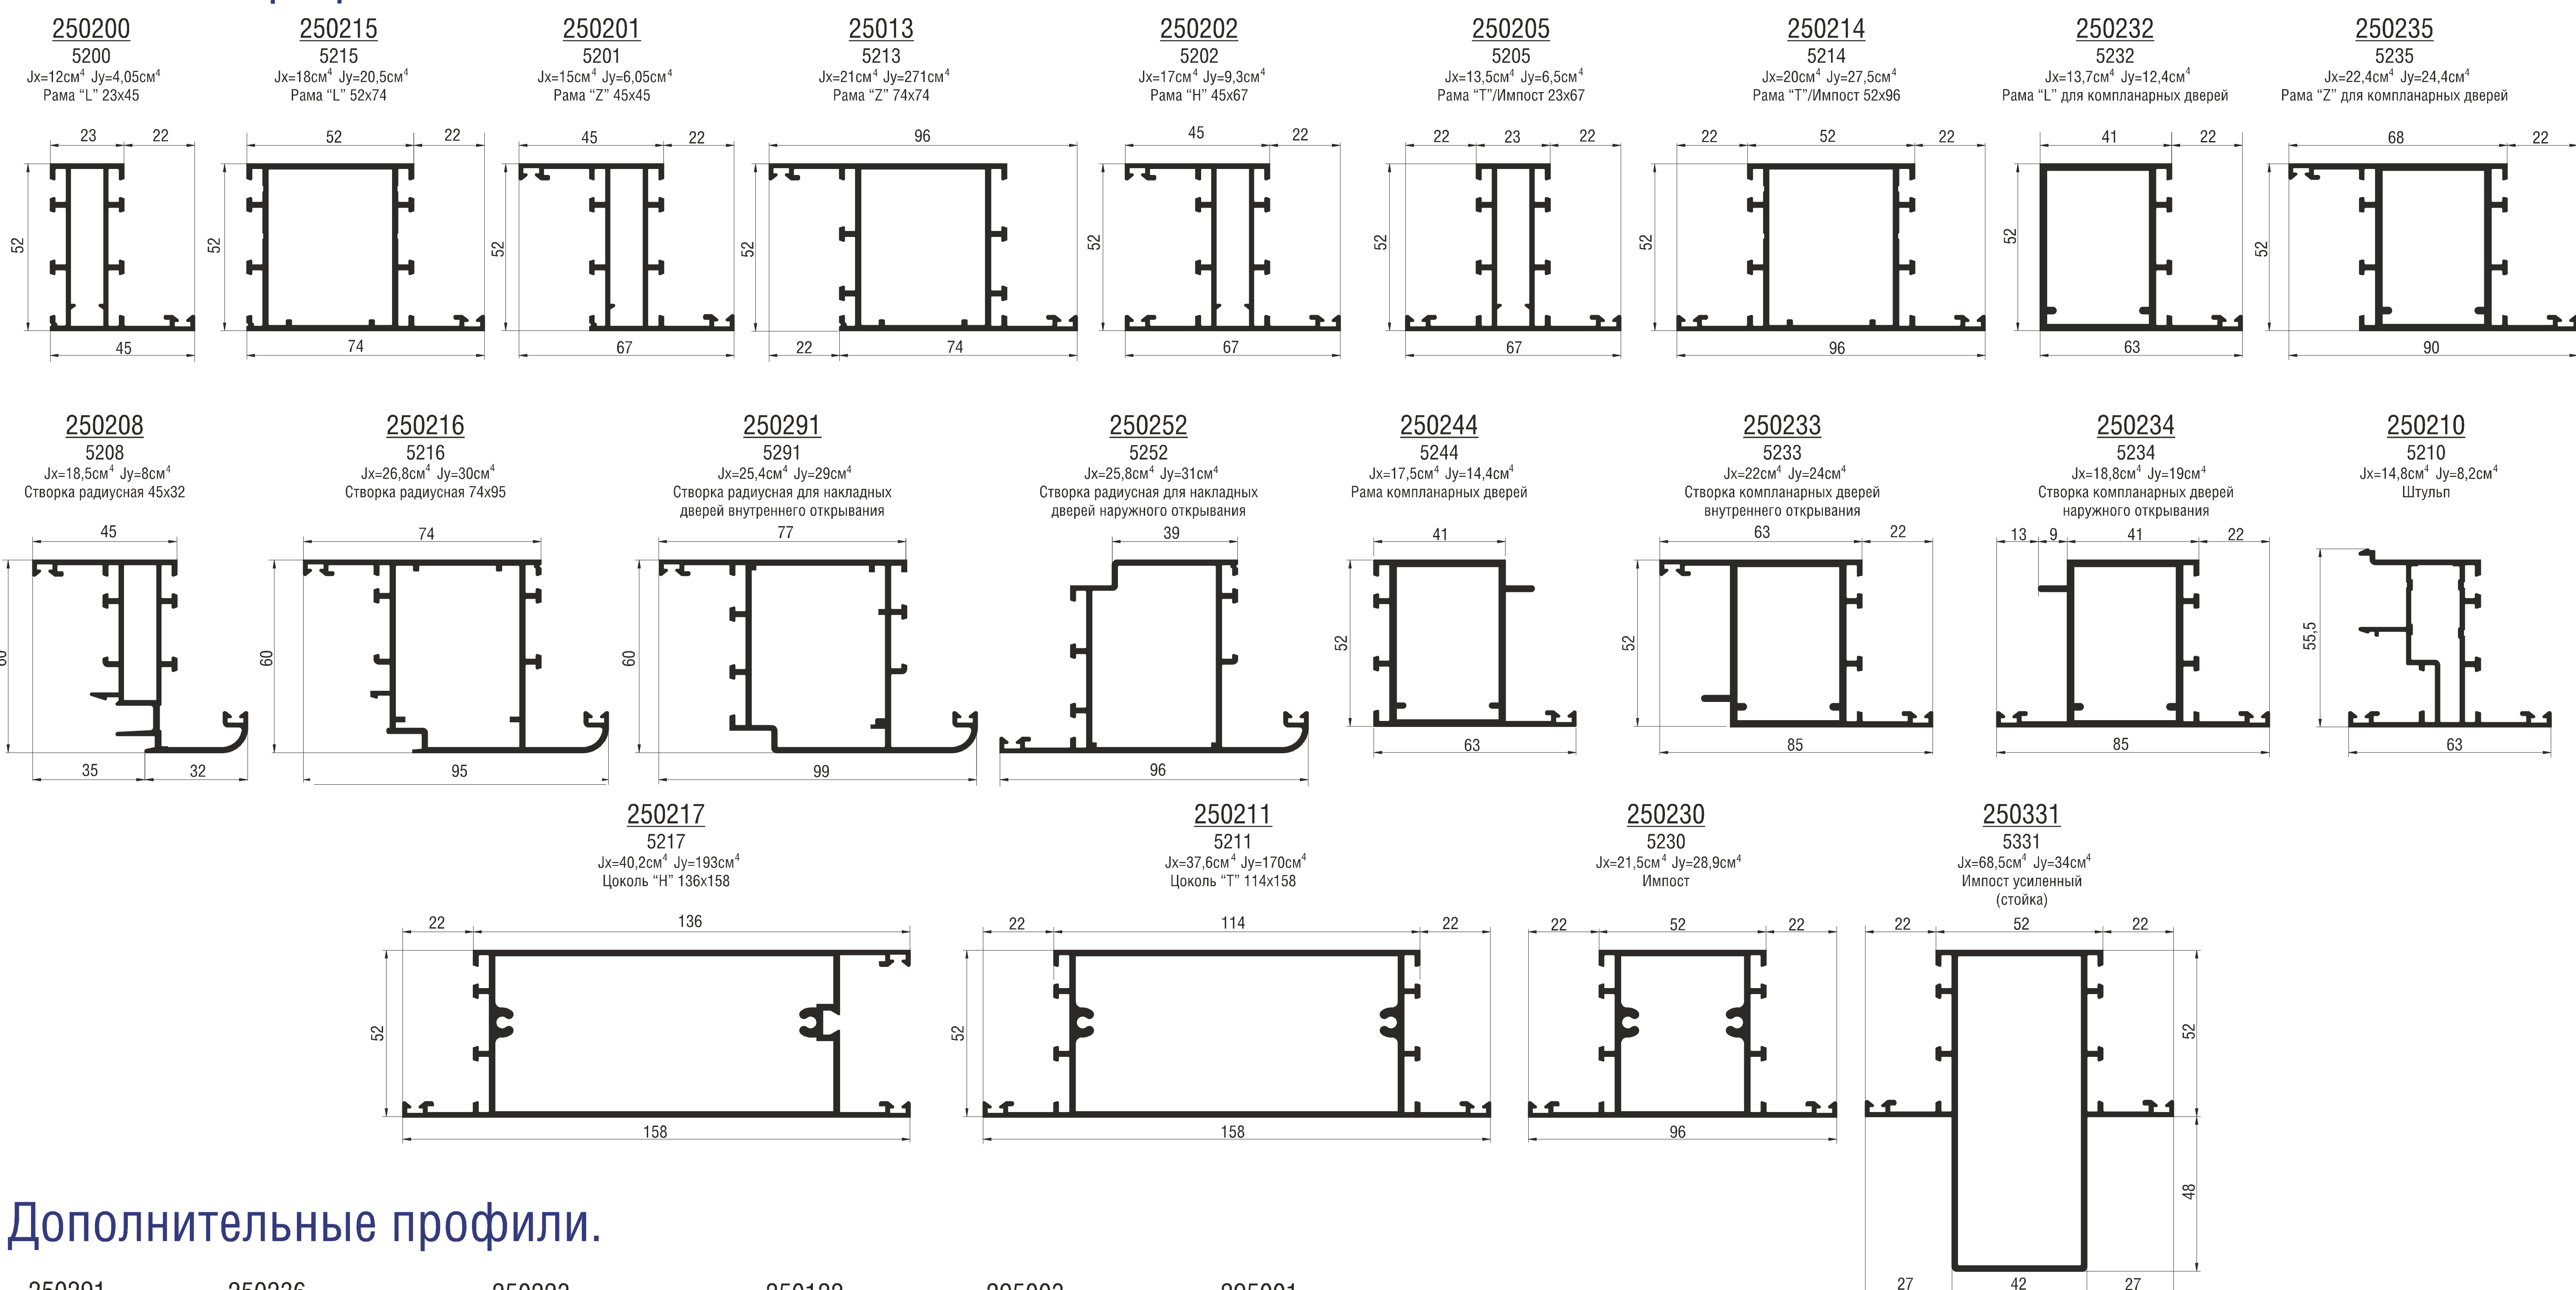


## Дополнительные профили.

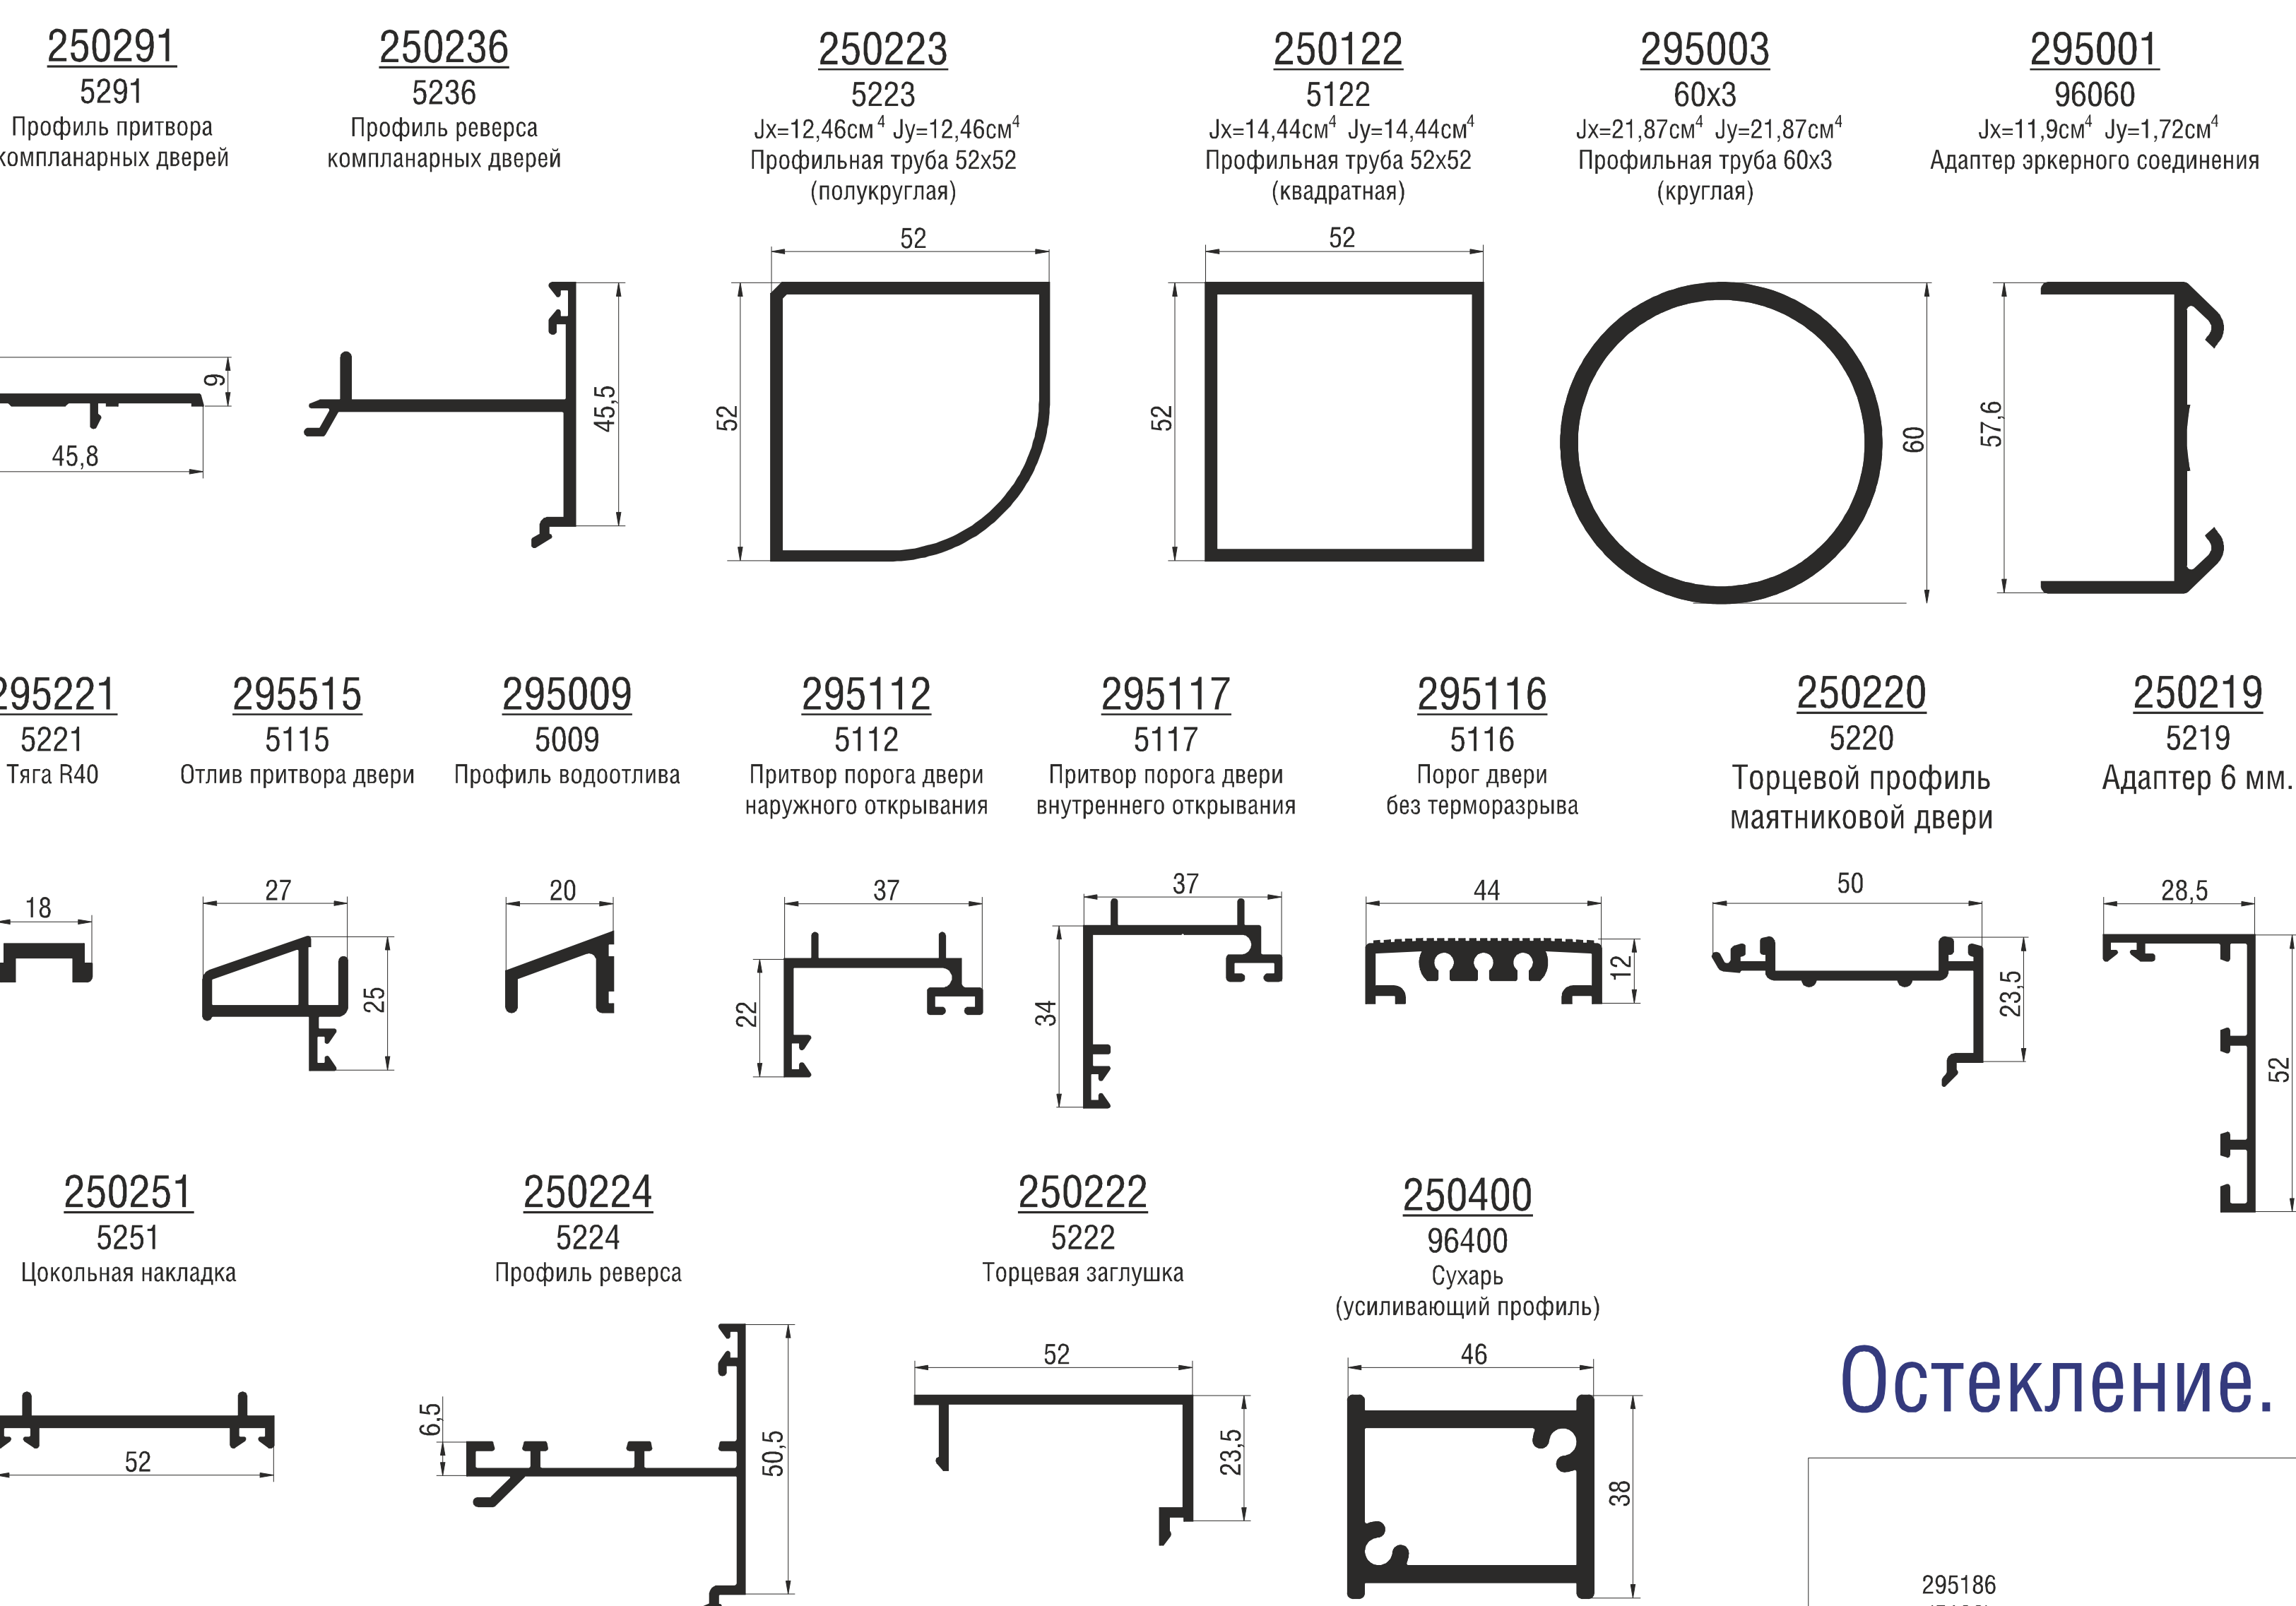


## Уплотнители.

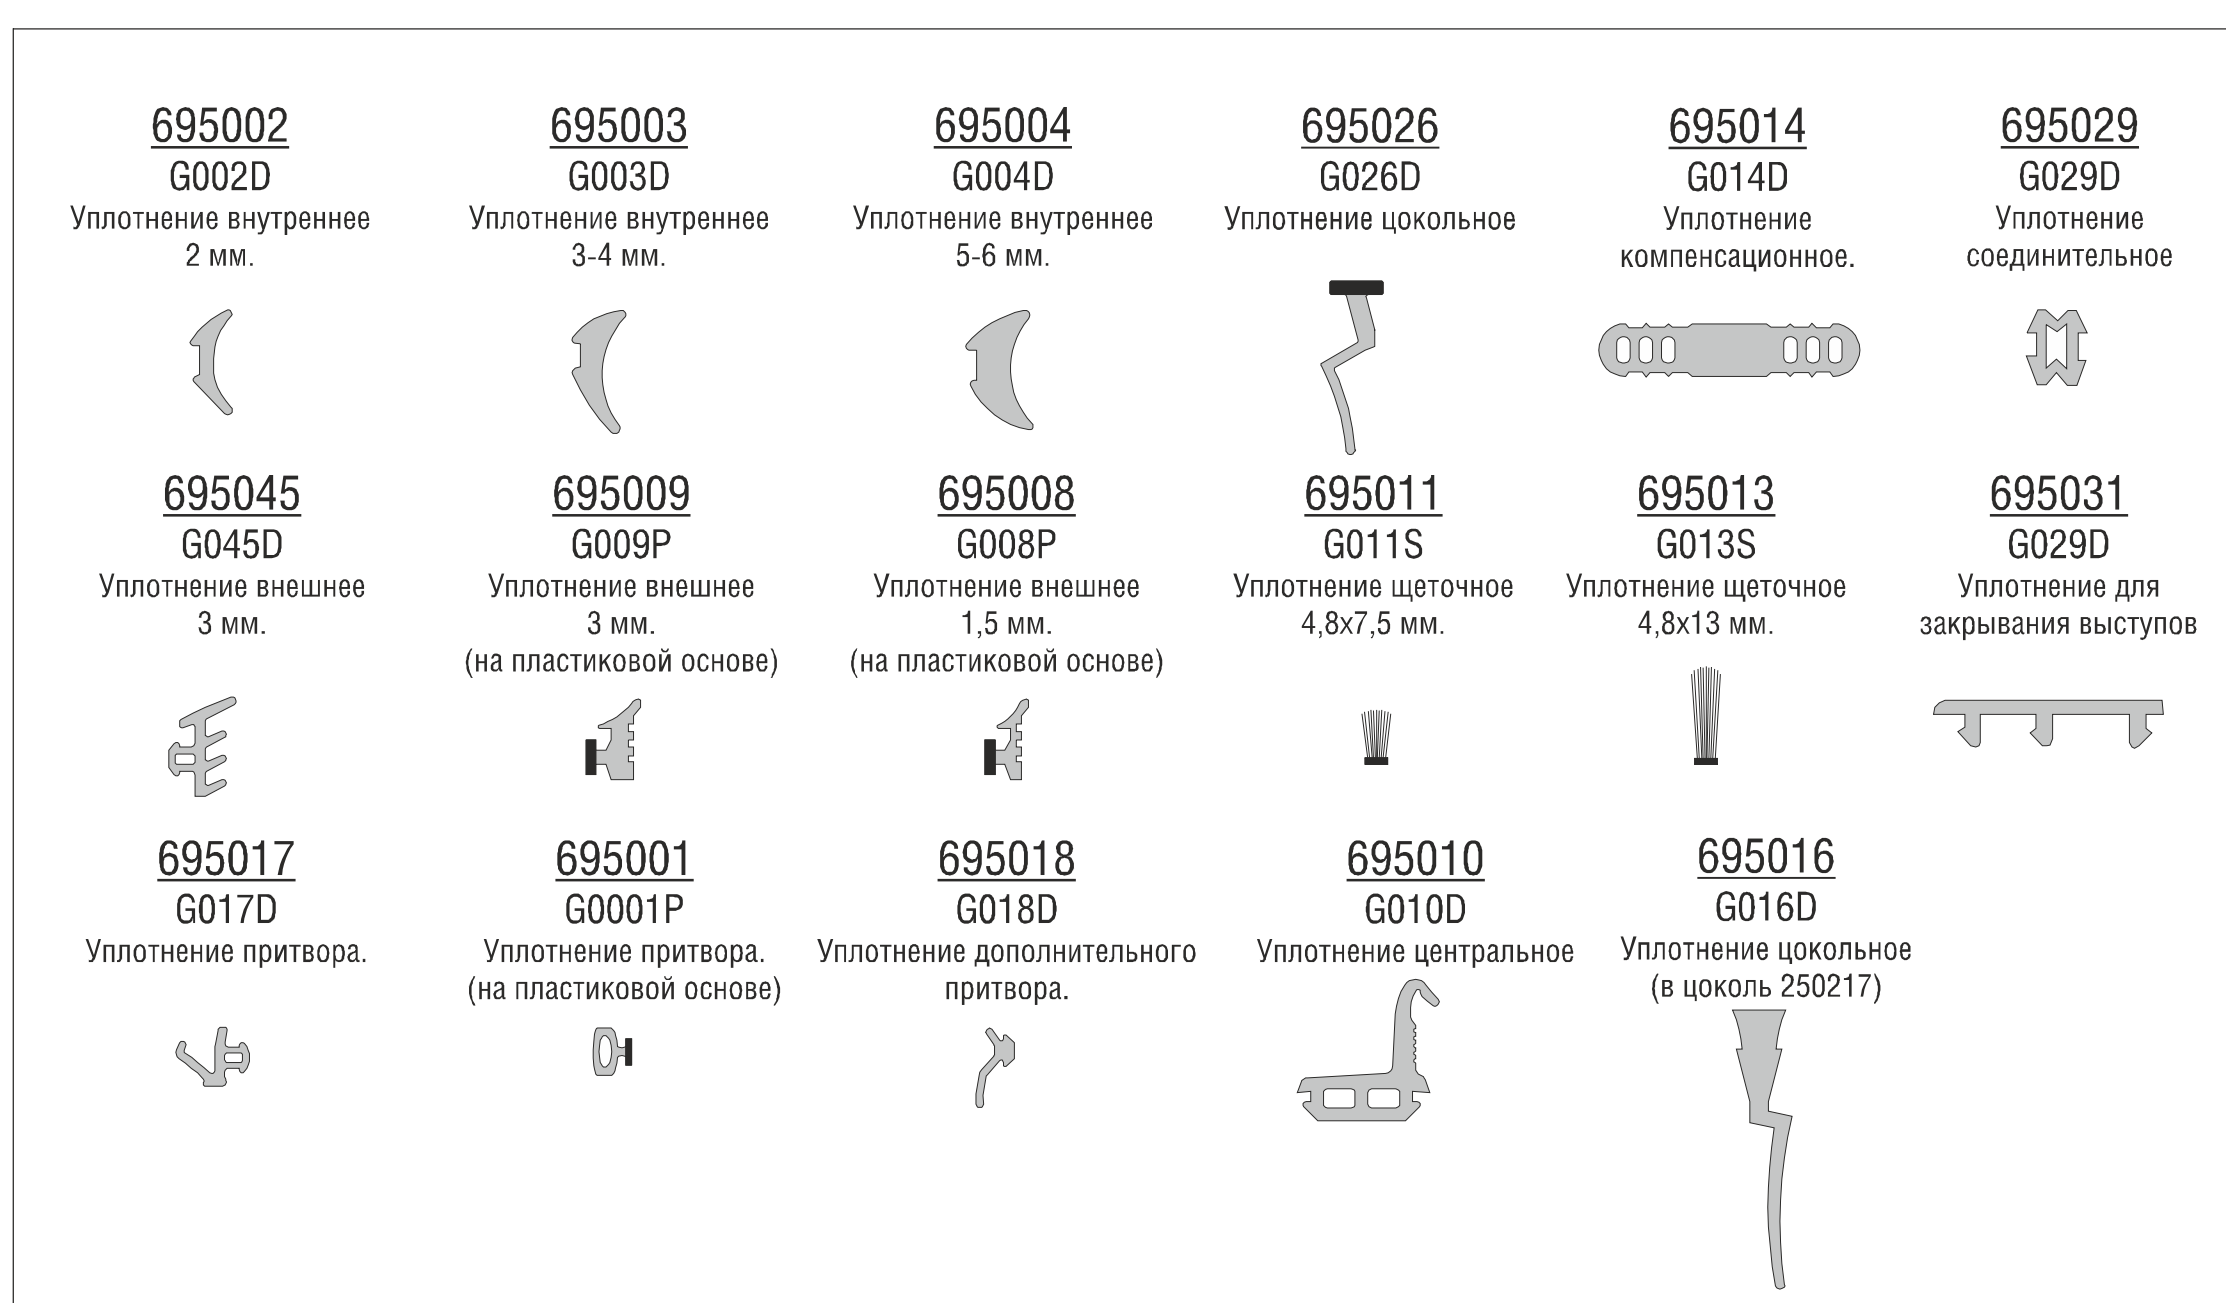

## Остекление.

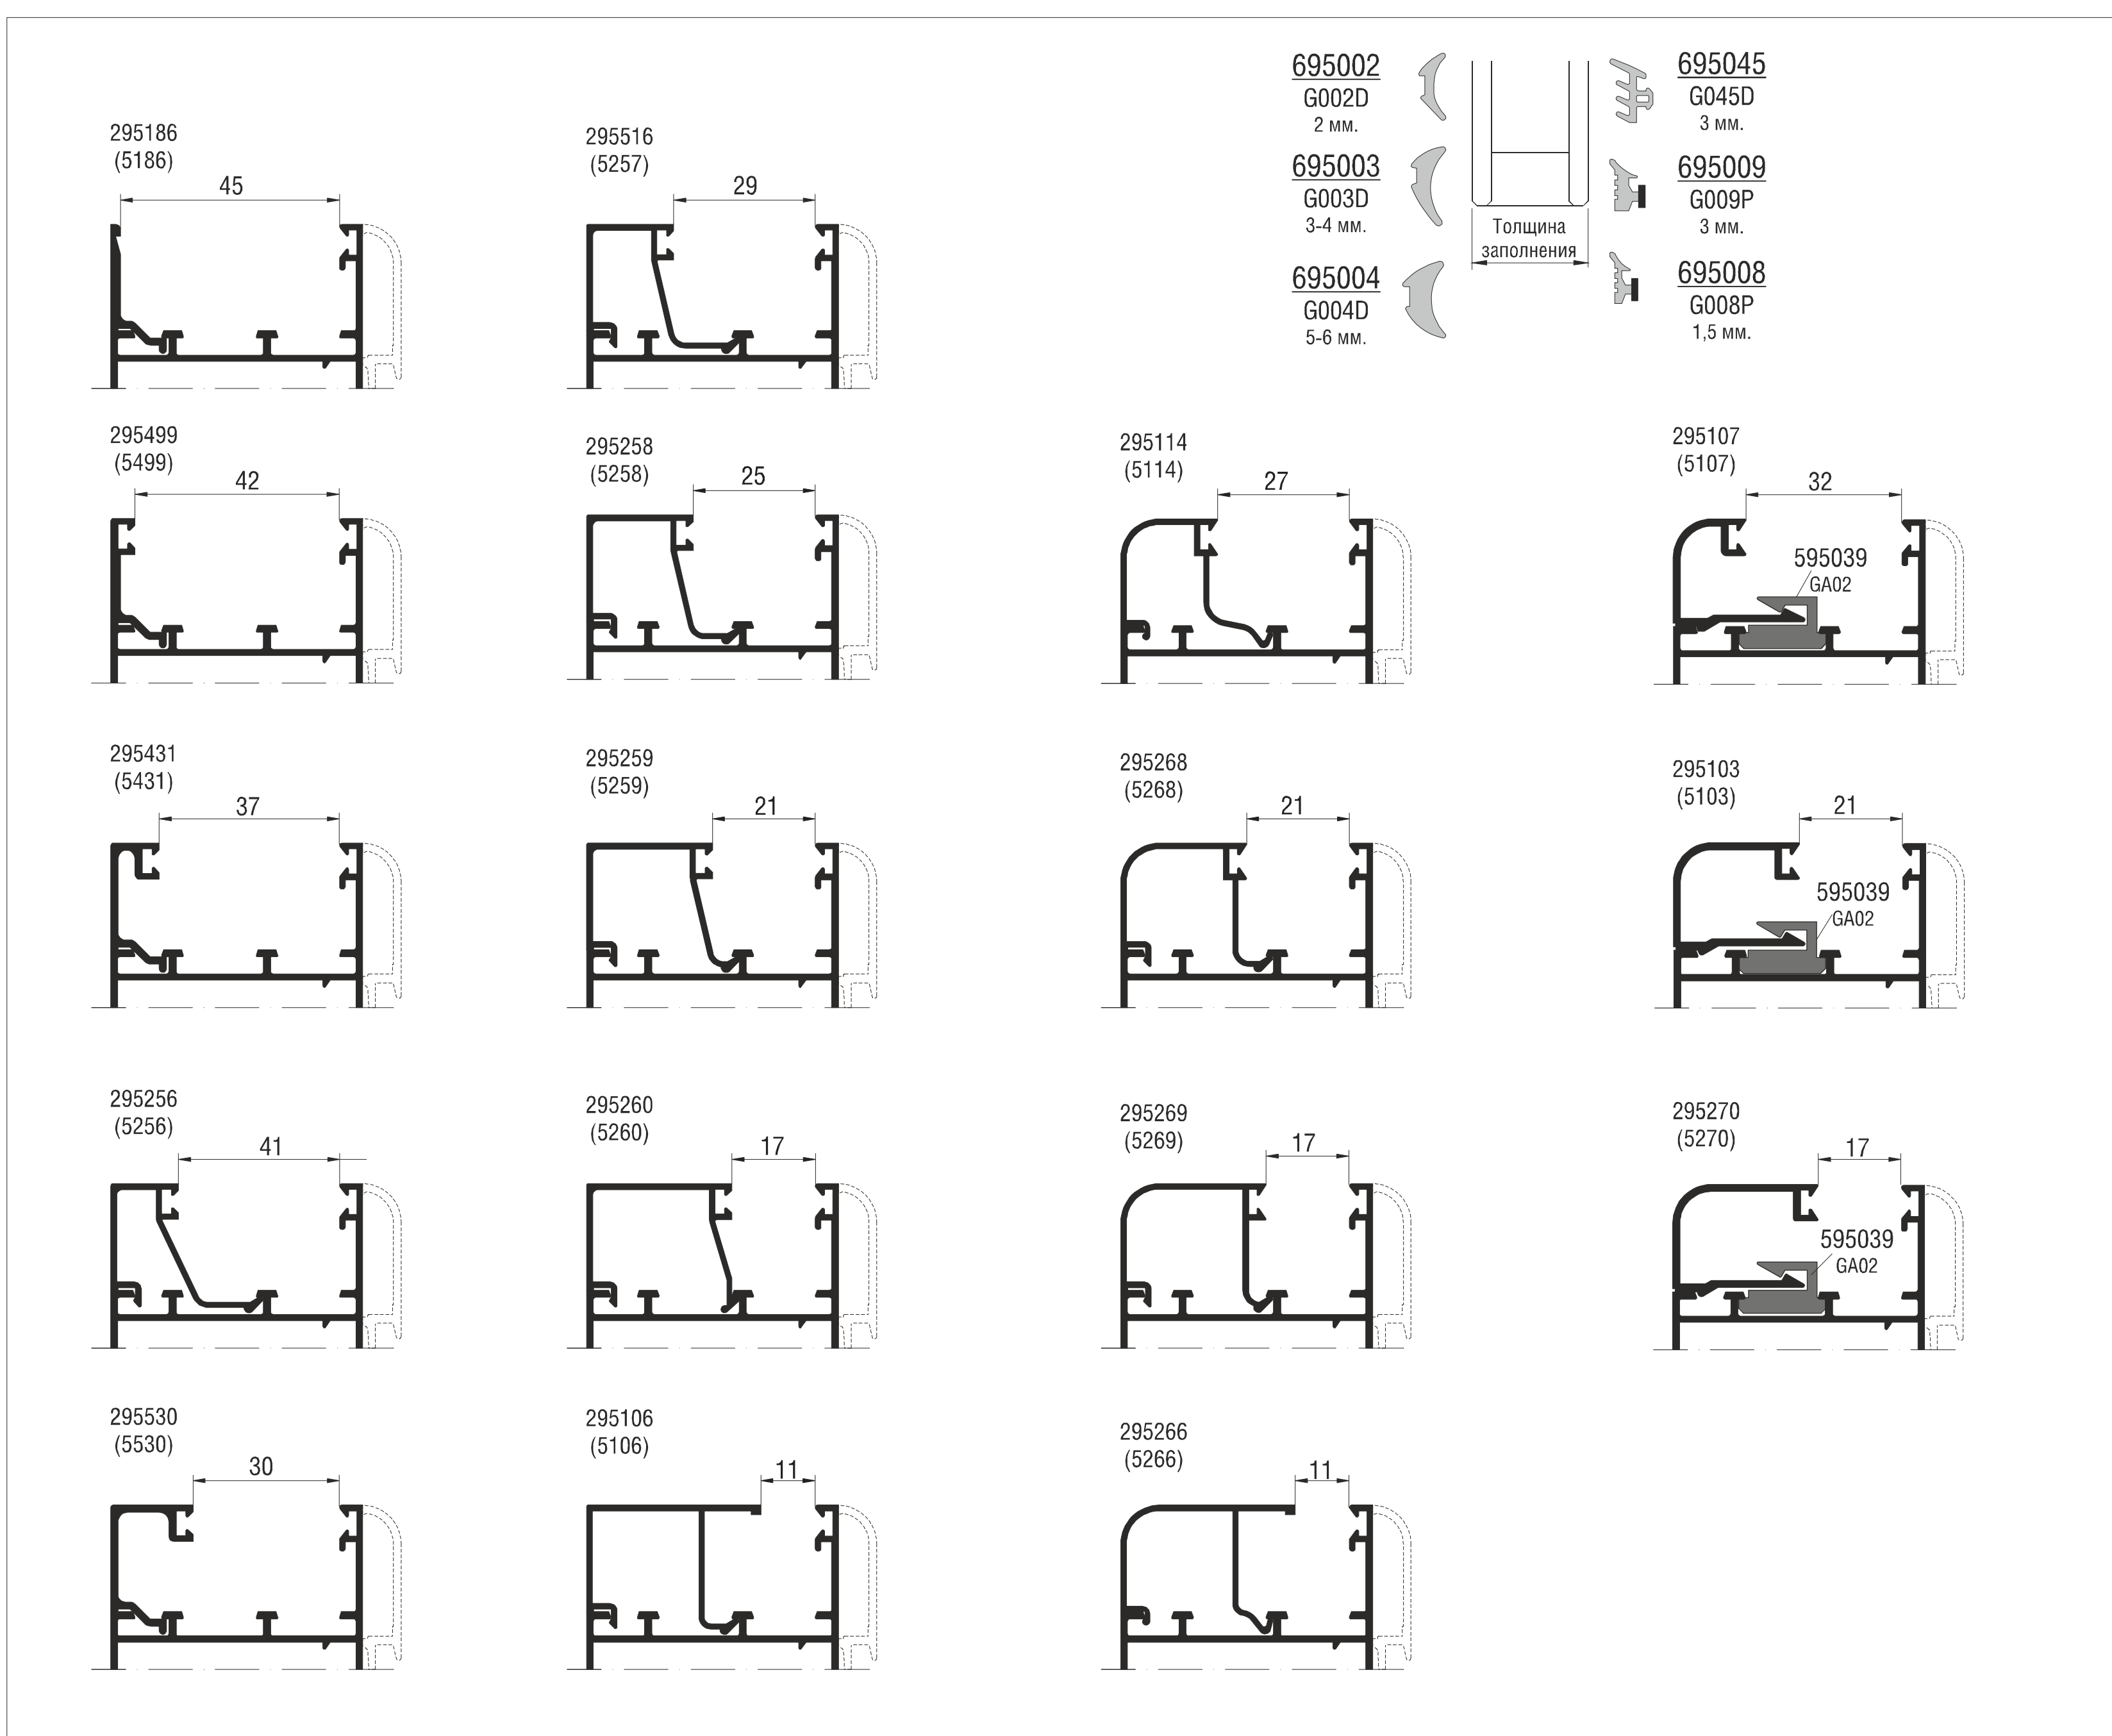

## Штапики.

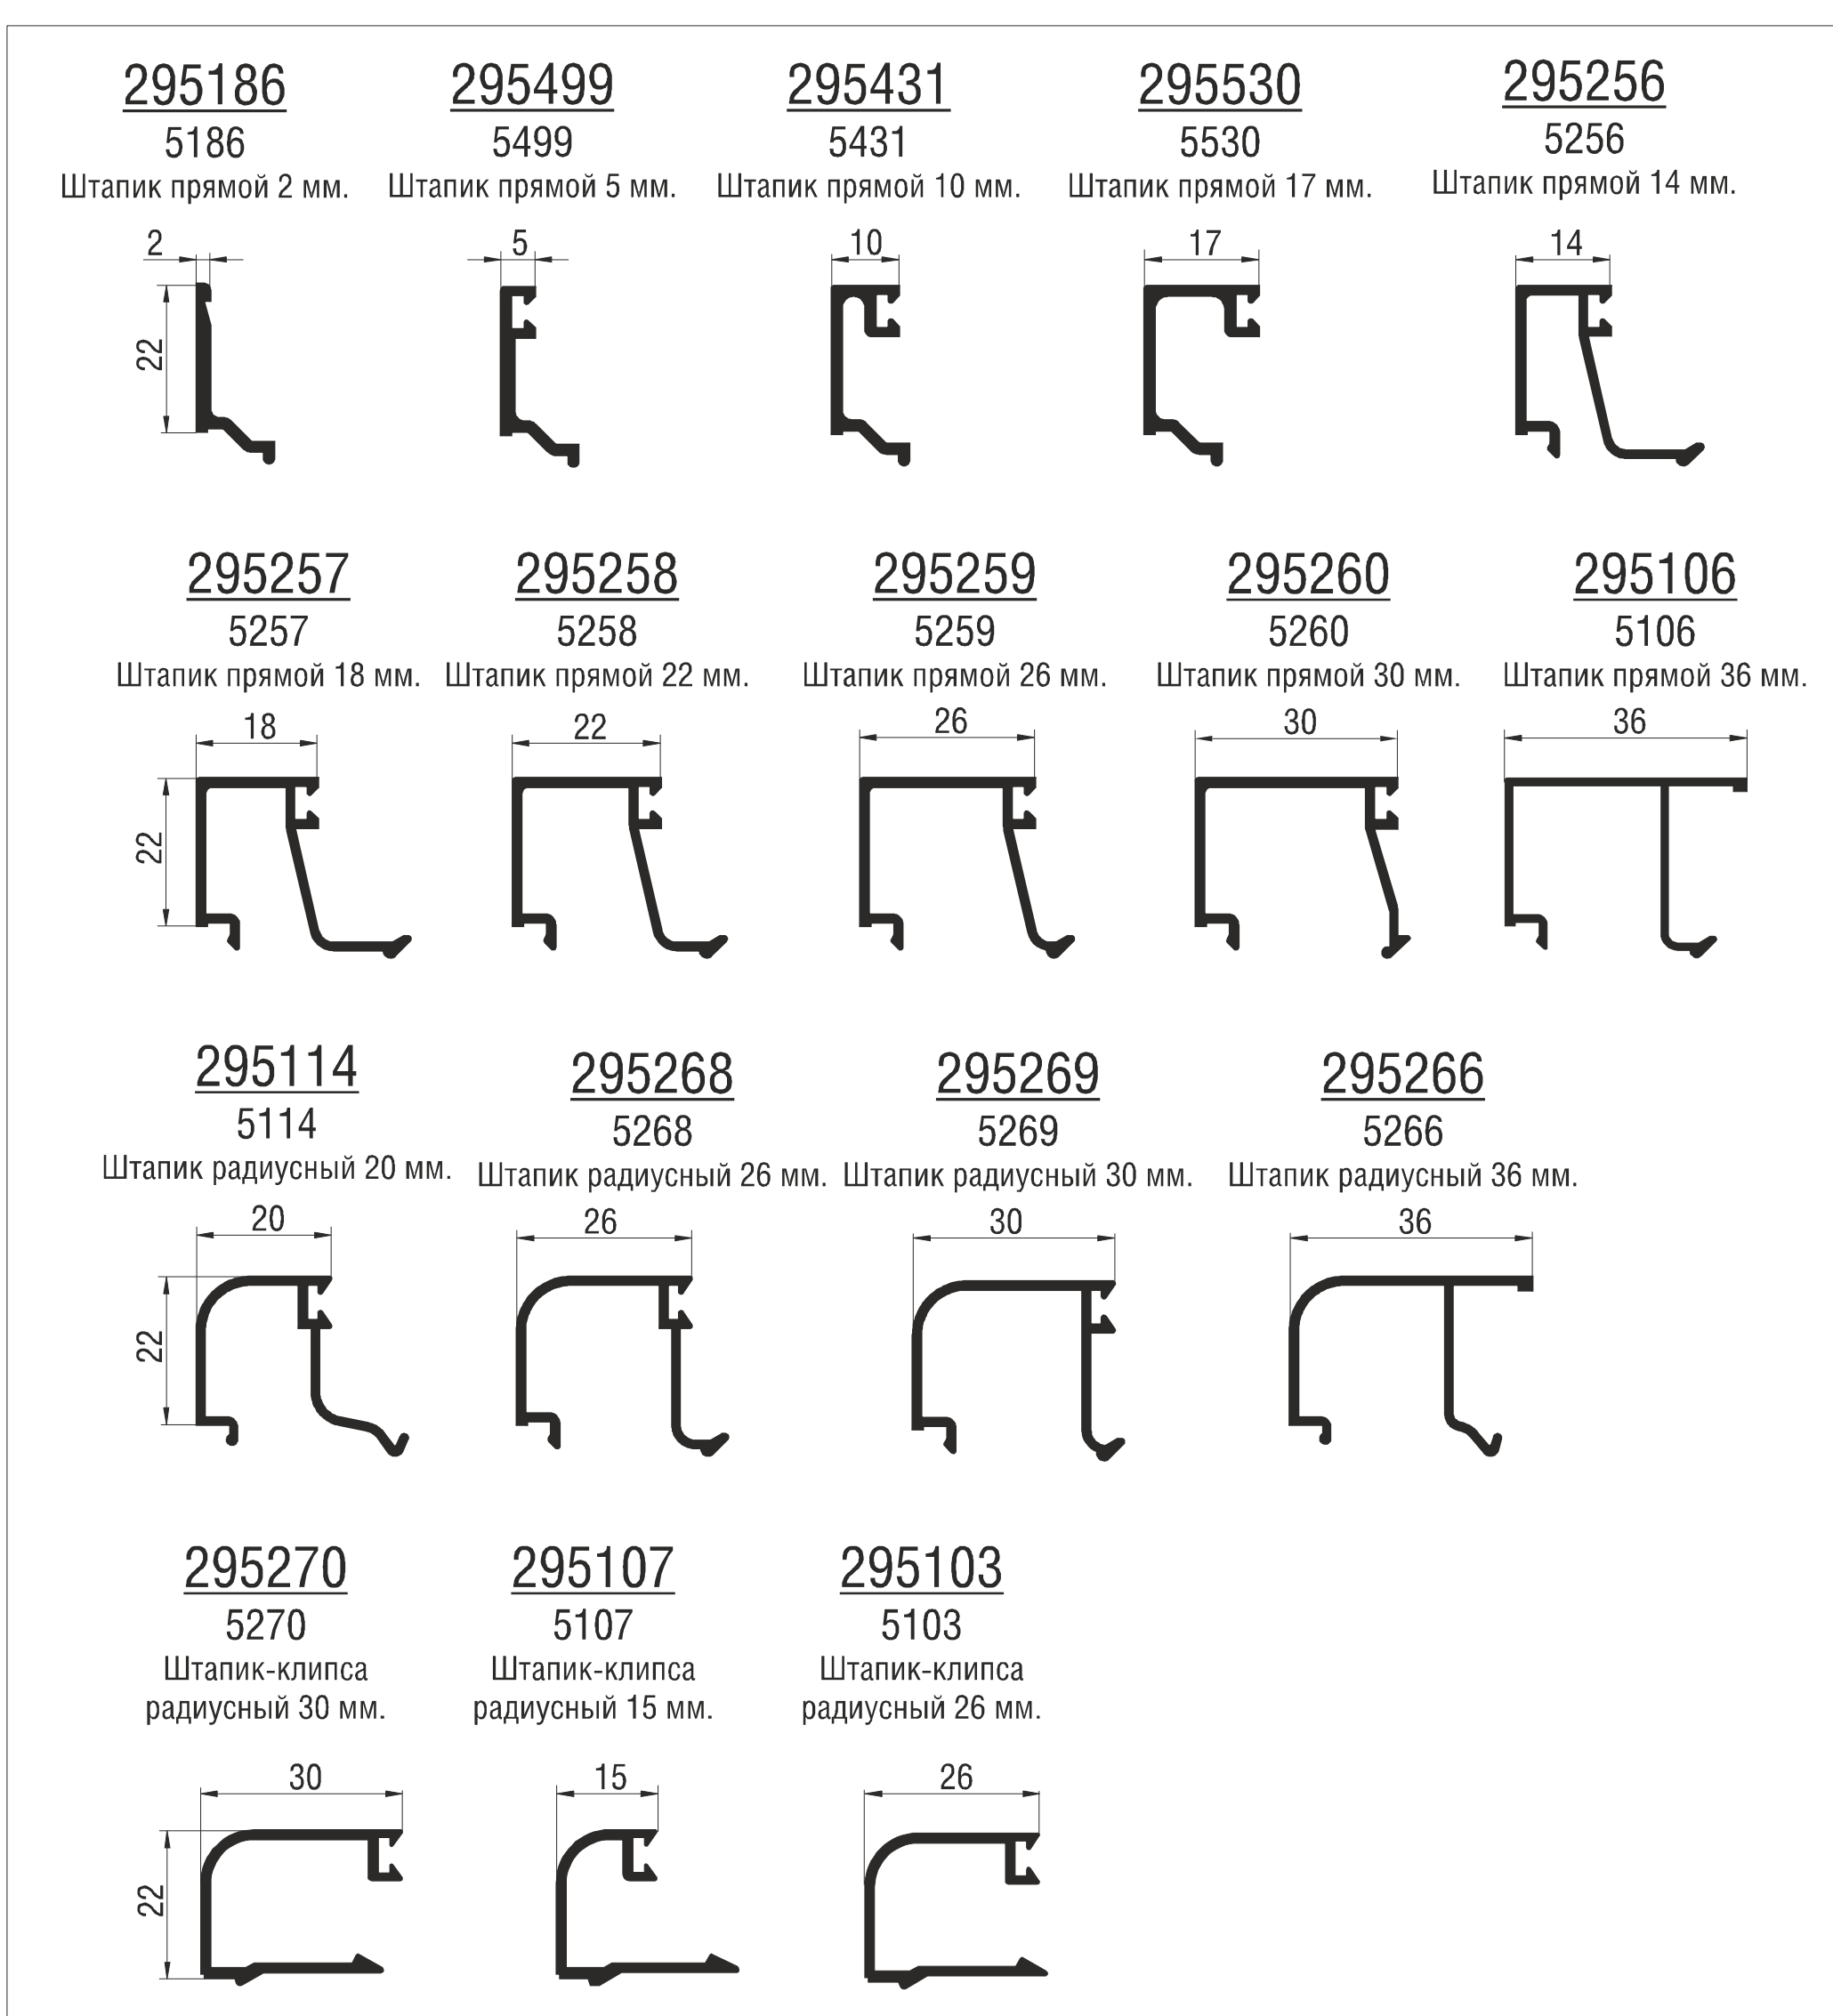

Штаб-квартира  
ООО "Алстексервис"  
141150, Россия, Московская область,  
г. Лосино-Петровский, ул. Дачная, д.1, стр.9  
тел. +7 (495) 526-30-86  
факс +7 (496) 259-68-16  
info@new-tec.ru

Филиал в Екатеринбурге  
ООО "Урал-Алсток"  
620137, Россия, г. Екатеринбург,  
ул. Шефская, 2В  
тел. +7 (343) 319-14-96  
факс +7 (343) 378-97-79  
ekaterinburg@new-tec.ru

Филиал в Самаре  
ООО "Системы алюминиевых профилей "Алсток"  
443022, Россия, г. Самара,  
Заводское ш., д.5  
тел. +7 (846) 279-29-72; +7 (846) 207-00-71  
факс +7 (846) 279-28-52  
samara@new-tec.ru

Сайт в интернете  
www.new-tec.ru

